


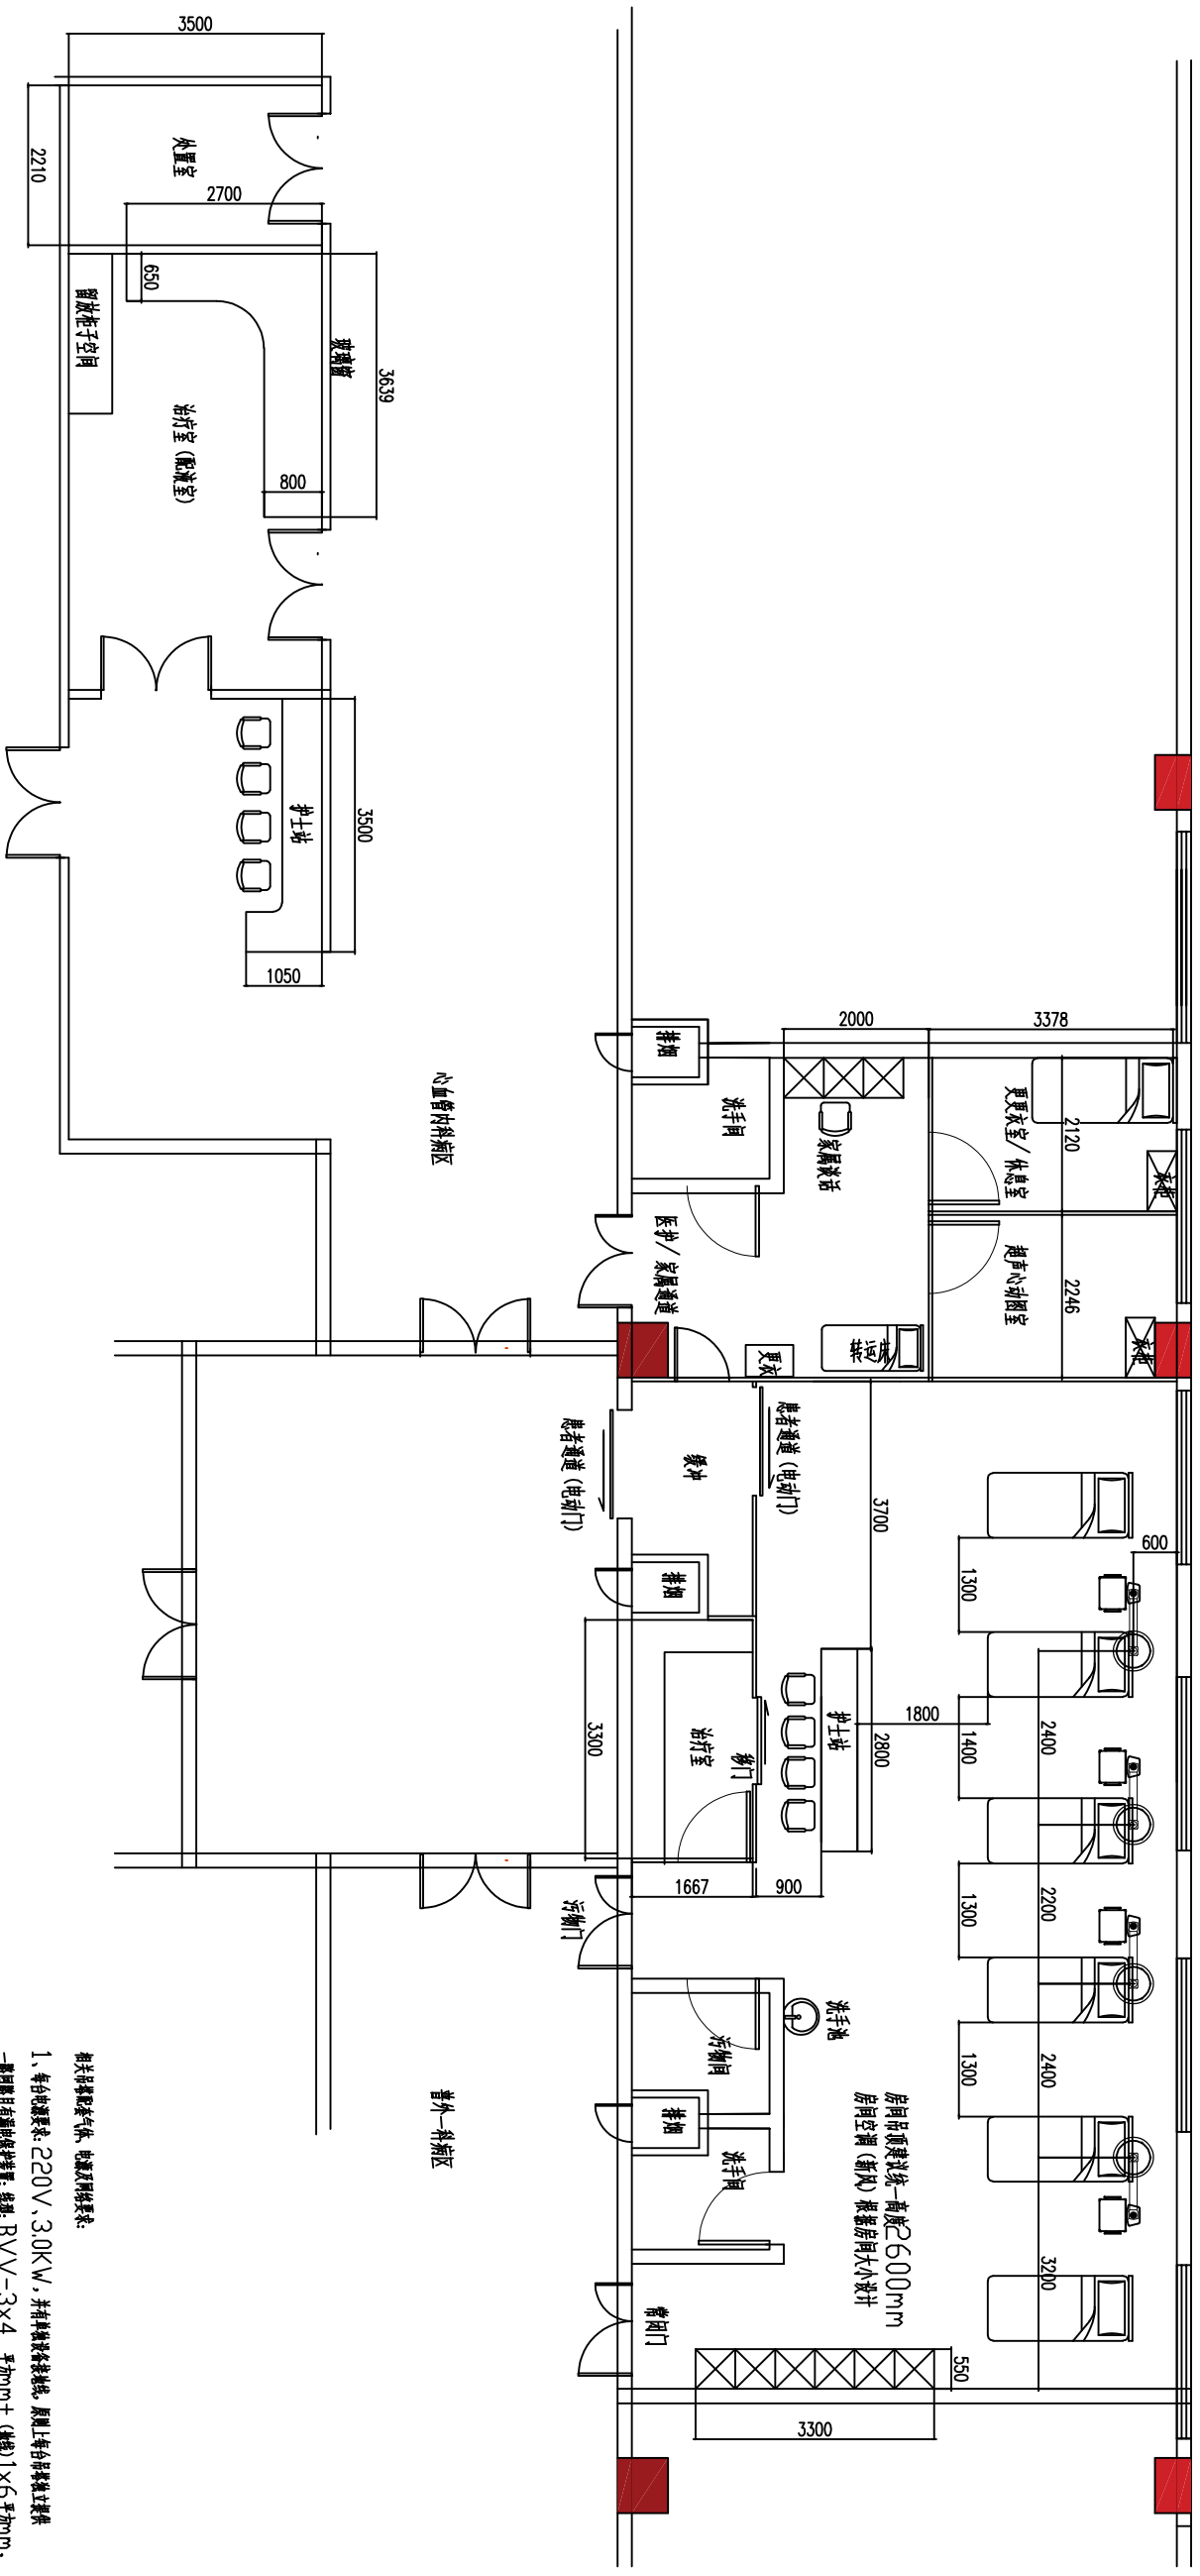

寿县人民医院心血管内科重症救治能力提升项目平面图

位号		数量	单位	名称及规格	
设计制图		校核		审核	审定
安徽省寿县人民医院		寿县人民医院心血管内科重症救治能力提升项目平面图			
安徽省寿县人民医院		图号			
共		第 张			